

POPIS PROJEKTU

Název návrhu

Hřiště na plážák Jasenice

Popis návrhu

Jde o vybudování dvou až tří kurtů na plážový volejbal místo travnatého fotbalového hřiště. Nyní se tato plocha využívá minimálně i před pandemií se využívalo velmi málo. Město Vsetín již v roce 2005 nad vybudováním kurtů na plážový volejbal uvažoval. Vsetín a nejbližší okolí v současné době nemá hřiště na plážový volejbal, které by splňovalo veškeré normy a vzhledem k vzrůstajícímu zájmu o plážový volejbal, předpokládám, že by bylo často využíváno. Dá se například využít i pro plážový tenis (parametry kurtů jsou shodné s volejbalovým), pokud by bylo po celé délce původního hřiště i pro plážový fotbal. Dají se již využít stávající zařízení jako sítě a plot kolem hřiště.

Umístění projektu

Jasenice, ulice Zbrojovácká, na místě fotbalového hřiště, parcela č. 10142, katastrální území Vsetín, obec Vsetín.

Předpokladané náklady projektu

1 mil. Kč



Fotka-hřiště.jpg



Návrh-mapa-na-3-h
řiště.jpg




mapa_č. 13.jpg






Hřiště na plážák Jasenice

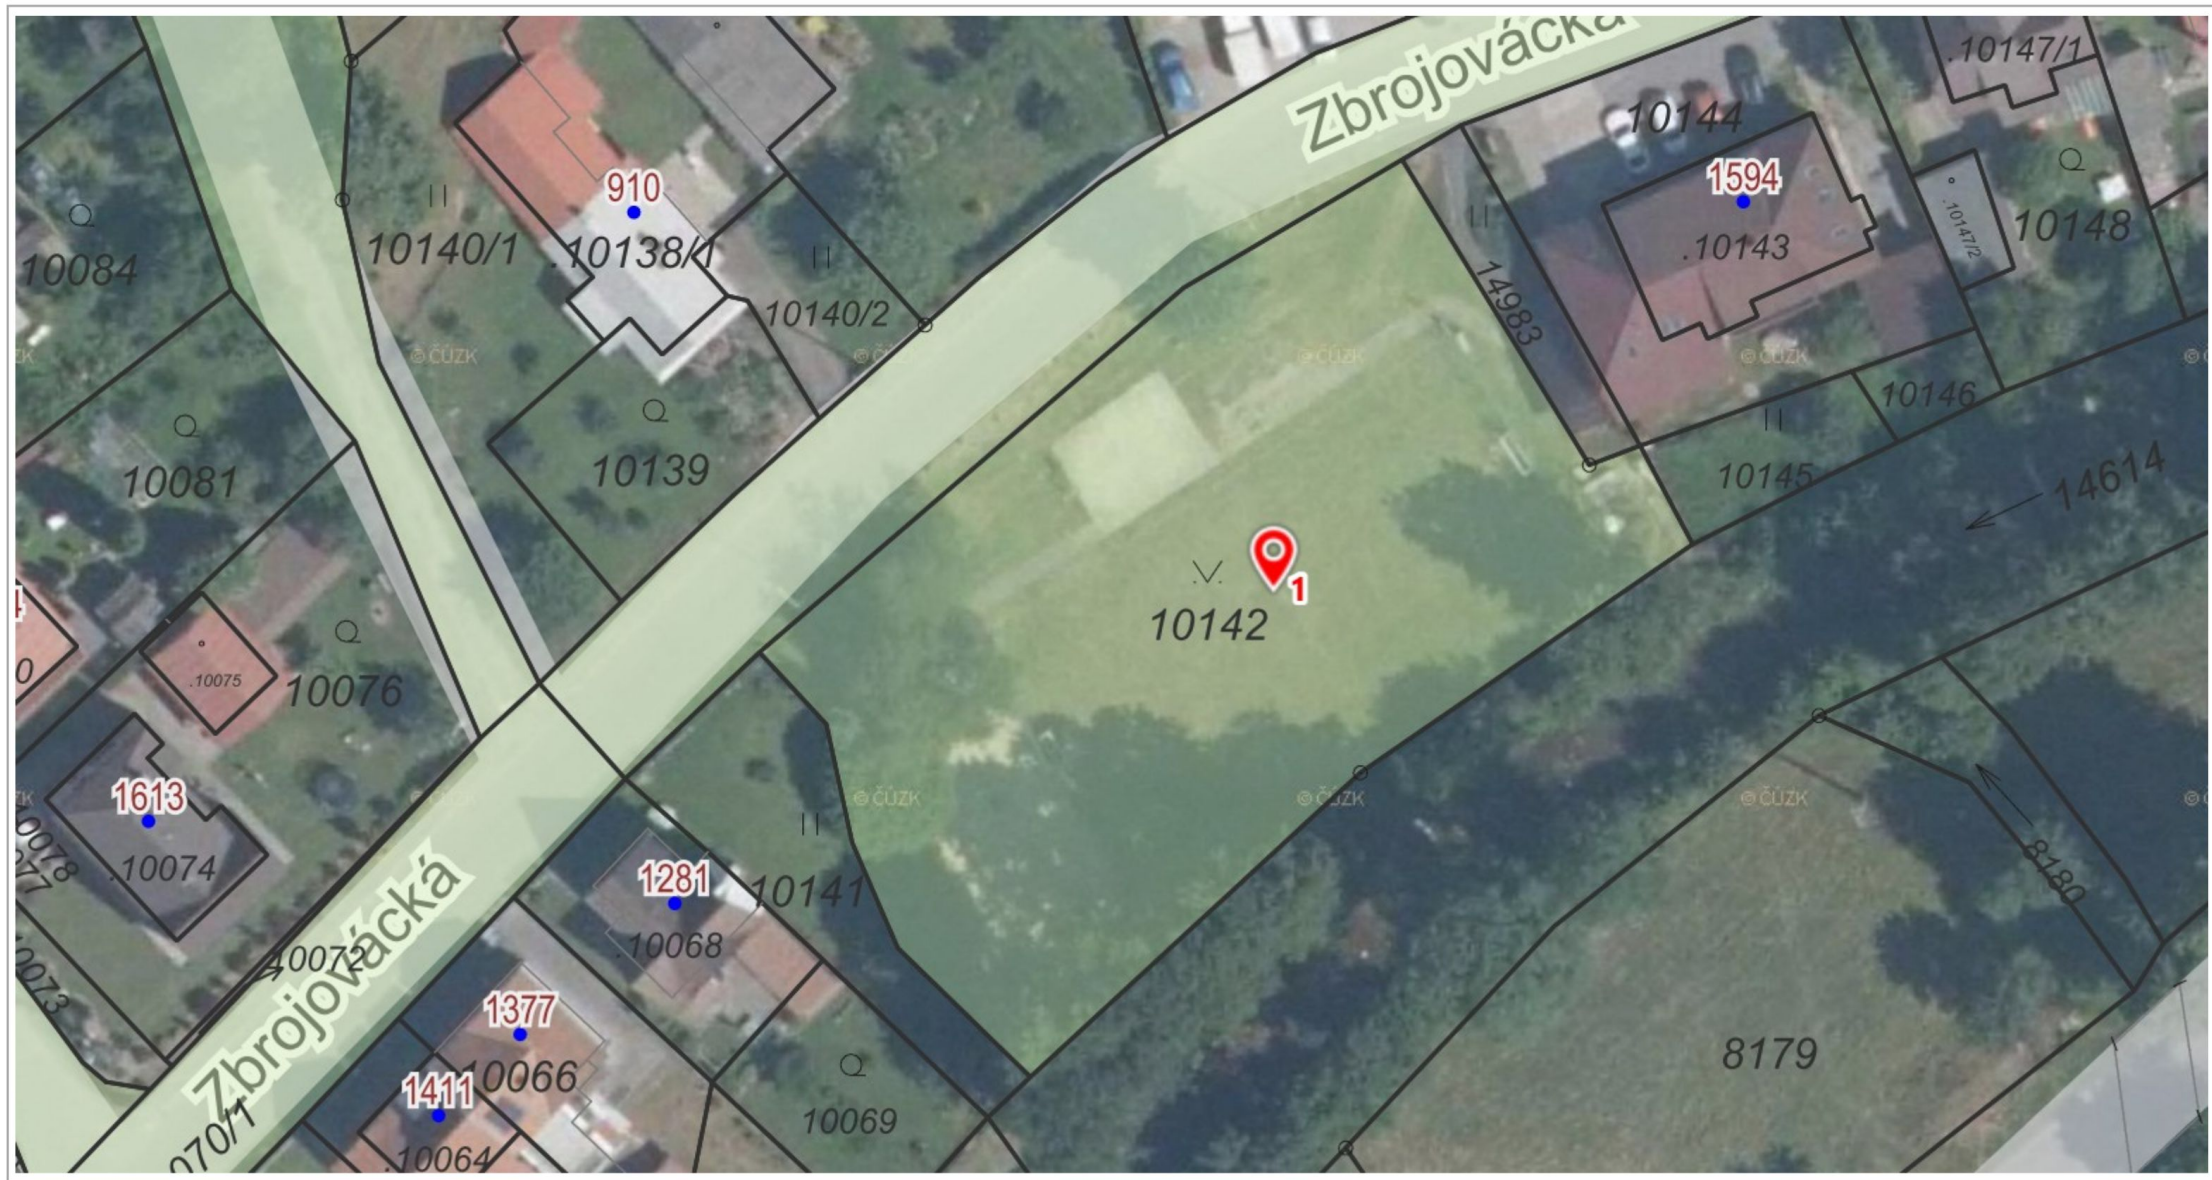

1 : 600

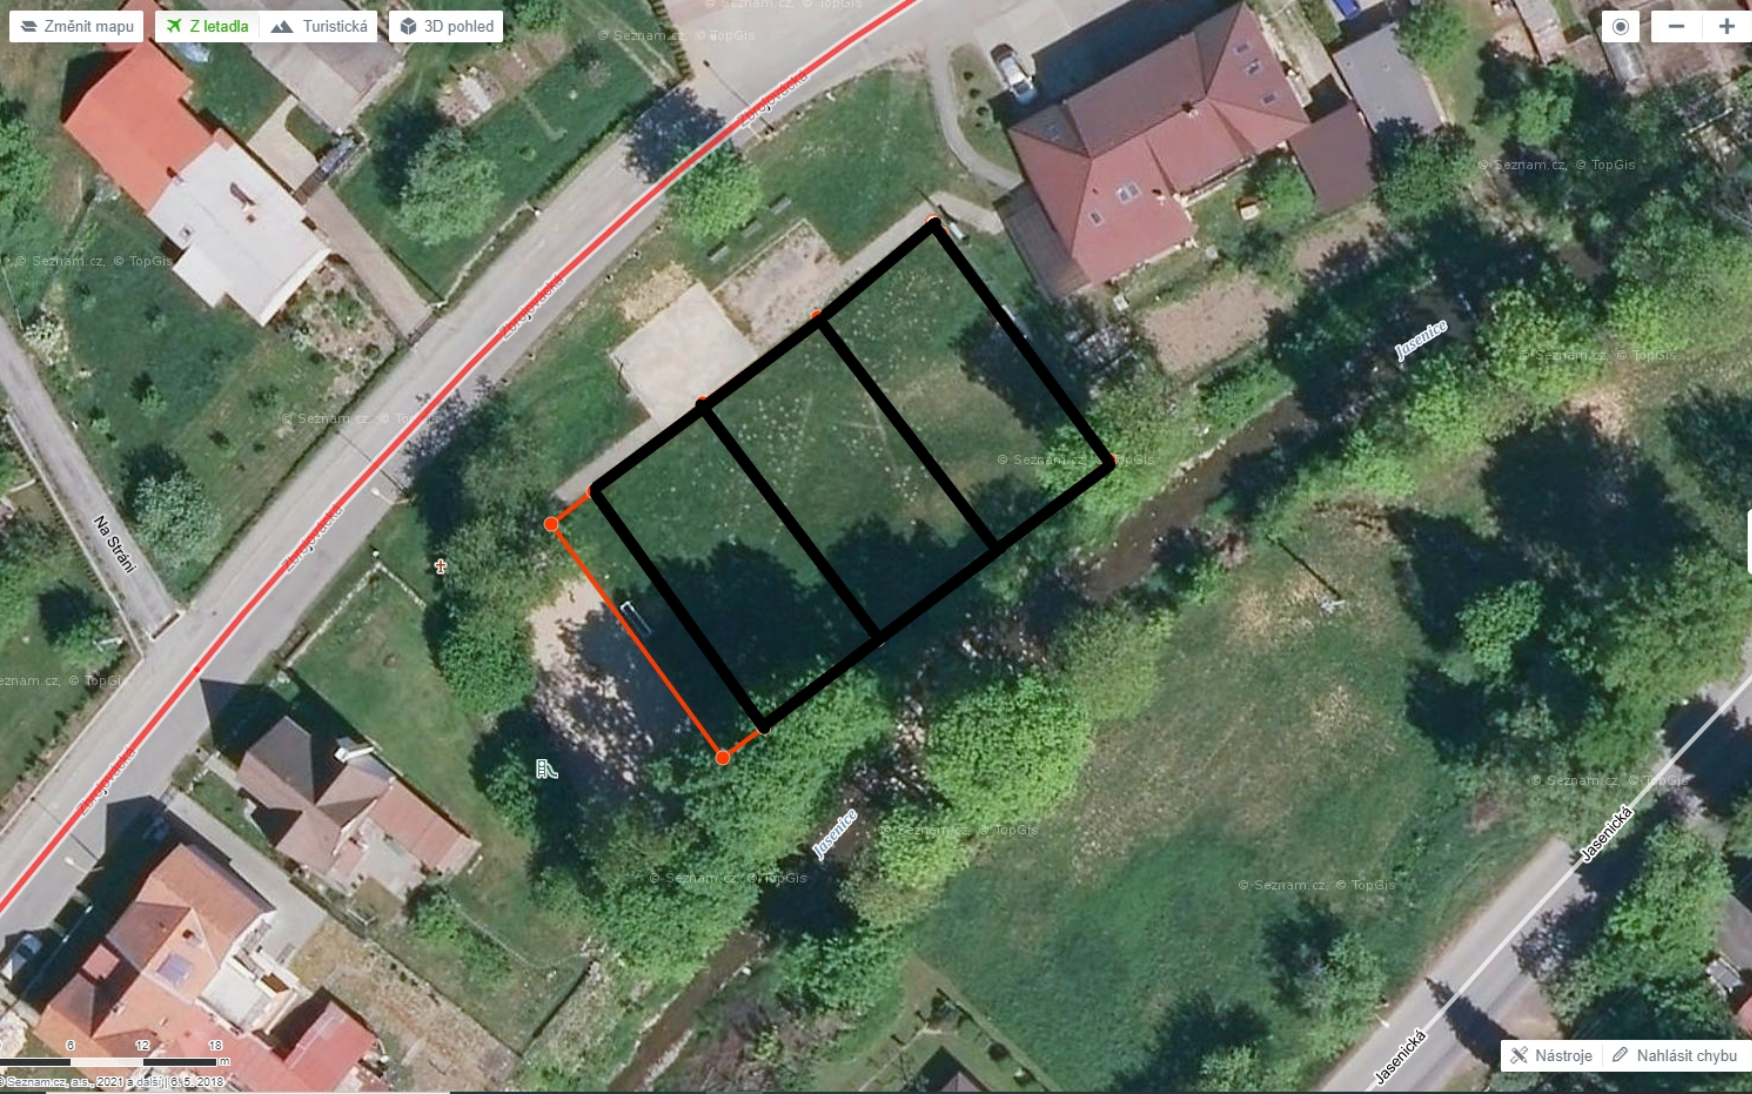

Ruční měření ✕

- Uložit
- Sdílet
- Exportovat
- Nové měření

Úsek	Vzdálenost	Součet	Azimut
1.	12 m	12 m	230°
2.	12 m	24 m	233°
3.	12 m	36 m	231°
4.	4 m	40 m	232°
5.	24 m	64 m	144°
6.	4 m	68 m	53°
7.	12 m	80 m	52°
8.	12 m	93 m	53°
9.	12 m	105 m	52°
10.	23 m	128 m	323°

Kliknutím do mapy můžete pokračovat v měření

Délka
128
m

Plocha
978
m²

Výškový profil

0 m 0 m