

Název návrhu

BEACH VOLEJBAL U PRŮMYSLKY

Popis návrhu

Cílem návrhu je vybudování nového hřiště na plážový volejbal v blízkosti veřejného koupaliště Pod Pecníkem (U průmyslovky). Hřiště by mohli využívat nejen návštěvníci tohoto letního areálu, ale také žáci a studenti místních i okolních vzdělávacích institucí, škol a sportovních klubů. Zřízení takového hřiště rozhodně přispěje k atraktivitě a popularitě města Vsetína.

Účelem návrhu je podpora sportu a turistiky, zlepšování kvality života občanů a jejich zdraví ve všech věkových skupinách, zejména dětí a mládeže. Myšlenka návrhu vybudování nového hřiště na plážový volejbal prezentuje hlasy vsetínského lidu, jenž se k tématu kladně vyjadřuje nejen v běžné přátelské konverzaci, ale i na sociálních sítích.

Záměrem je zřízení beachvolejbalového kurtu v areálu nekrytého umělého veřejného koupaliště Pod Pecníkem, známém také pod názvem U průmyslovky. Lokalita se jeví jako ideální místo pro tuto aktivitu nejen vzhledem charakteru typicky letního sportoviště, ale také kvůli zázemí areálu koupaliště, které rovněž poskytuje možnost občerstvení a sociální zařízení. Hřiště by mohli využívat nejen návštěvníci tohoto letního areálu, ale také žáci a studenti místních i okolních vzdělávacích institucí, škol a sportovních klubů.

V ideálním případě by bylo hřiště provozováno jak v letních měsících, tak na jaře i na podzim. I když sportovní plocha není po vybudování moc náročná na péči, je možné v rámci provozního řádu navrhnout vstupní příspěvek na provoz a údržbu. Správu sportoviště by mohla zajišťovat organizace města Vsetínská sportovní s.r.o., jež má ve správě také dotčený areál koupaliště.

Realizace:

Hřiště na plážový volejbal je obdélník o rozměrech 16 x 8 m, kolem kterého je volná, výběhová, zóna nejméně 3 m široká na všech stranách, aby hráči mohli bezpečně hrát a pohybovat se kolem kurtu. V rámci hřiště určeného pouze pro rekreační hraní je možné v případě potřeby písčitou zónu zmenšit na 2 m a nahradit ji travnatou plochou. Orientace hřiště na plážový volejbal je důležitá pro minimalizaci vlivu slunce a větru na hru. Doporučená orientace je severo-jih. To znamená, že dlouhé strany hřiště by měly být orientovány na sever a jih, zatímco krátké strany na východ a západ. Tato orientace pomáhá zajistit, aby slunce co nejméně ovlivňovalo hráče, zejména během dopoledních a odpoledních hodin, kdy je slunce nízko nad horizontem.

Hřiště se staví zapuštěné do roviny s terénem. Na podkladní vrstvu se položí vrstva kamene, která se oddělí geotextilií, aby nemohlo docházet k nežádoucímu promíchání písku s podloží. Na geotextilii se položí vrstva křemičitého písku. Hřiště se ohraničí obrubníky, je však možné zvolit variantu bez obrubníku, kdy herní plocha volně přechází

do trávy. Skladba hřiště na plážový volejbal by měla obsahovat kvalitní drenážní vrstvu, geotextilii a minimálně 40 cm vrstvu sklářského bílého písku či směsi kvalitních písků, aby poskytoval dostatečnou měkkost a bezpečnost při pádech a skocích hráčů. Dále se instalují volejbalové sloupky, přidají herních prvky (lajny, sítě, míče) a v okolí se osadí lavičky pro odpočinek, příp. přidá odpadkový koš.

V průběhu přípravy byl návrh, vč. rozpočtu akce, konzultován se zástupci odborníků společností A4BS s.r.o. a VRŠA-SPORT s.r.o., které se specializují na stavbu na klíč a rekonstrukci plážových volejbalových hřišť.

Odkazy:

<https://all4beachsports.com/>

<https://vrsasport.cz/>

Umístění projektu

Záměr navrhuje umístění v areálu koupaliště Pod Pecníkem (U průmyslovky). Beachvolejbalový kurt by mohl vzniknout na území pozemků města Vsetína parcelní č. 466, 467, 468/1.

Předpokládané náklady projektu

826 000 Kč bez DPH



Beach -
rozpočet.docx.xlsx




mapka
beachvolejbal.pdf



Orientační umístění hřiště na beachvolejbal na koupališti

21. 8. 2024

Iva Kratochvílová

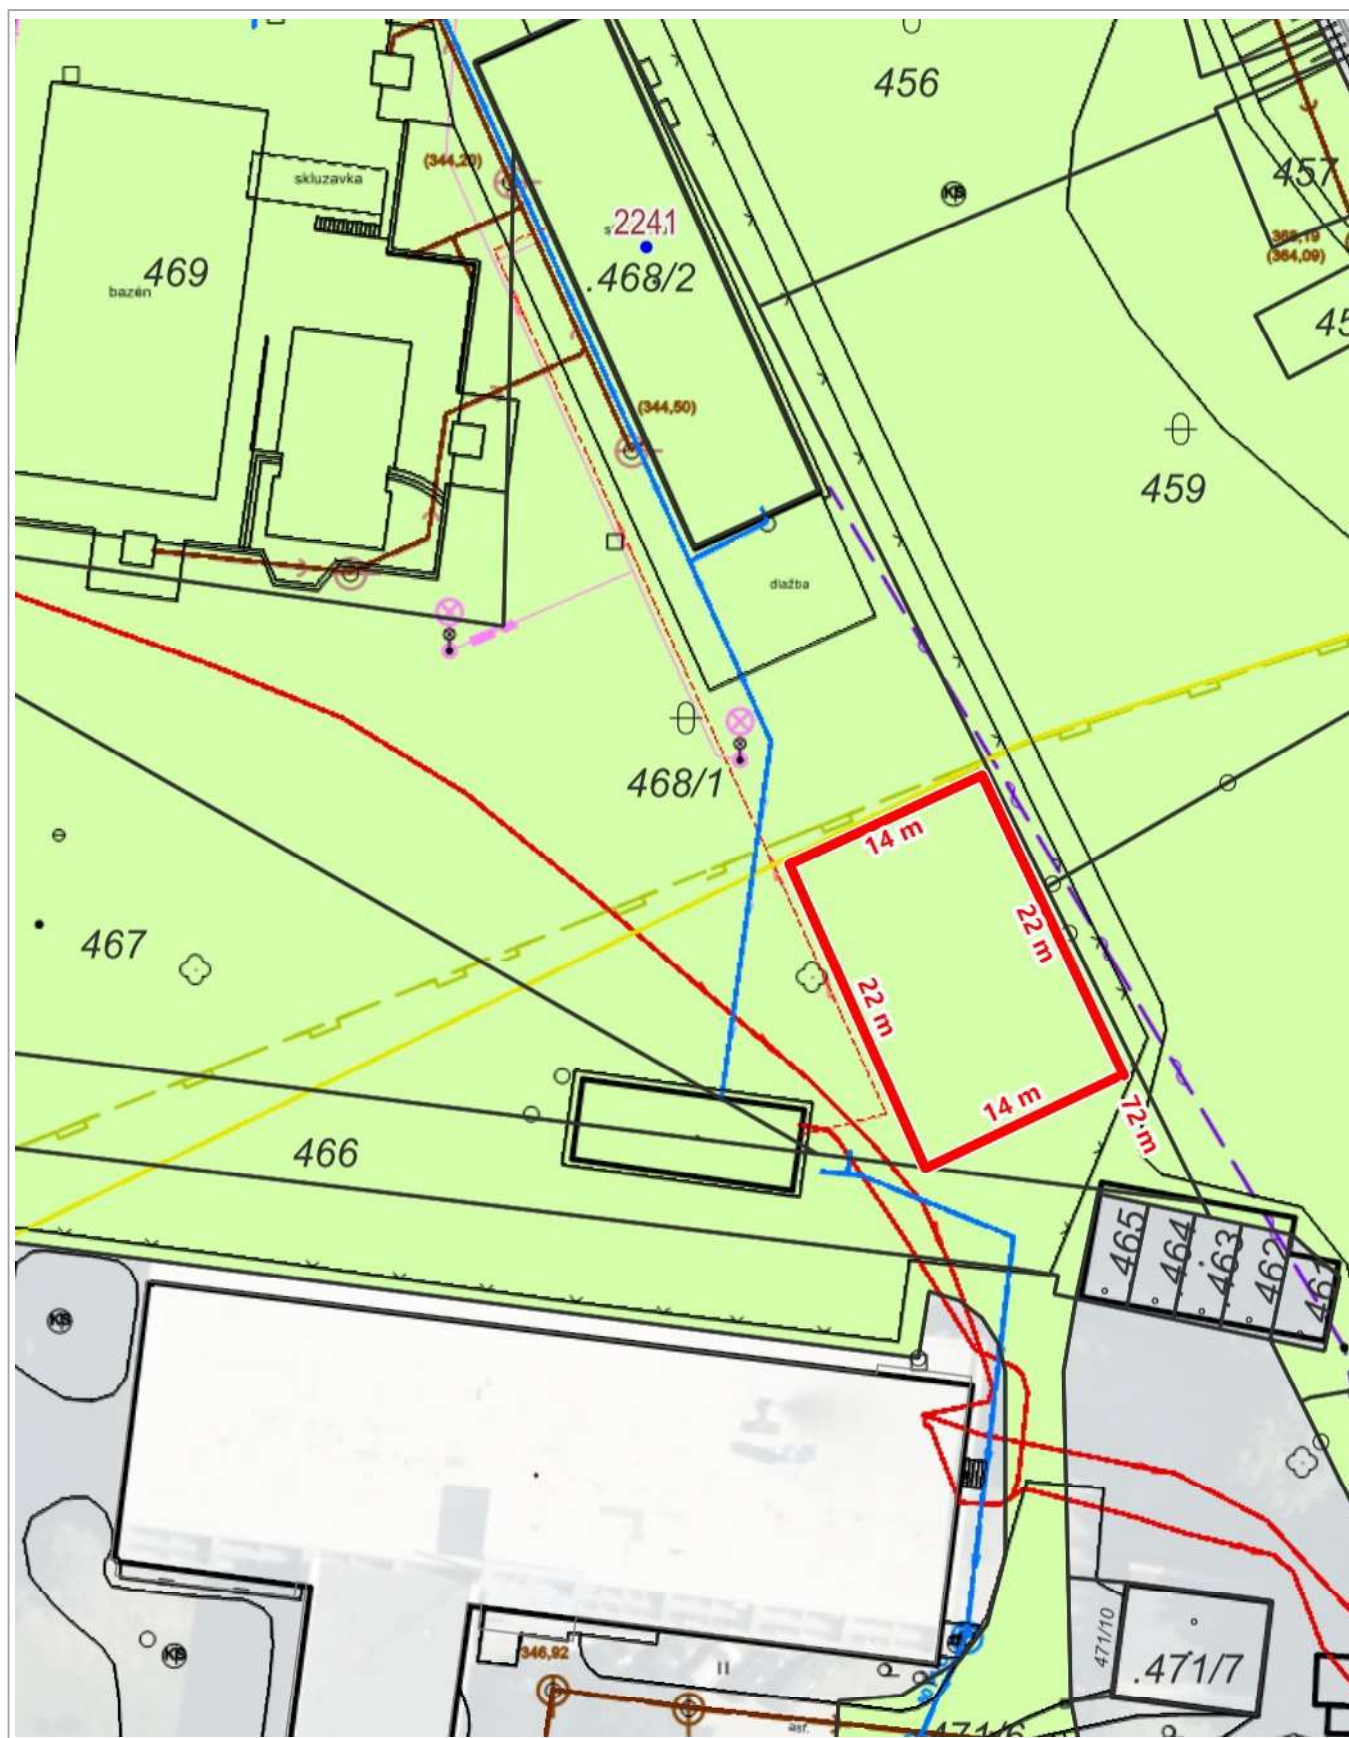

0 10 m 20 m

1 : 500

Ortofoto: © ČÚZK, Katastr: © ČÚZK, RÚIAN: © ČÚZK



místní Agenda 21



Příloha č. 1. **Předpokládané náklady související s realizací návrhu**
(předpokládané náklady vč. DPH)

Položka	Jednotka	Počet jednotek	Cena celkem Kč bez DPH	DPH	Konečná cena Kč
Projektová dokumentace			42 000		50 820
Zemní práce a terénní úpravy, vč. odvozu zeminy			372 000		450 120
Potřebná izolace a směsi písků, vč. dopravy a práce			330 000		399 300
Příslušenství hřiště (sítě, míče, lajny), montáž volejbal. sloupků a laviček			82 000		99 220
Celkové náklady související s realizací návrhu:			826 000	173 460	999 460

Odhadované náklady na údržbu: V rámci provozního řádu je možné navrhnout vstupní příspěvek na provoz a údržbu, příp. správu sportoviště zajistí organizace města Vsetínská sportovní s.r.o.