

## POPIS PROJEKTU

### Název návrhu

Kašna s fontánou na Dolním náměstí.

### Popis návrhu

Několik let zpátky se uvažovalo o kašně s fontánou na Dolním náměstí a v kině Vatra byly vystaveny návrhy. Lidé se měli vyjadřovat k vystaveným návrhům kašen a který návrh by měl nejvíce hlasů, tak ten se měl na Dolním náměstí realizovat. Jeden z návrhů se mě líbil a dal jsem svůj hlas. Tento návrh dostal nejvíc hlasů a já jsem se těšil, že se tato kašna s fontánou bude zdobit Dolní náměstí. Bohužel nějakou záhadou se na náměstí postavilo to hrozné, co tam je. Ten, kdo se o to postaral, by měl za trest odstranit toto dílo sám a zaplatit architektce náhradu. Pro tuto kašnu považuji za nejlepší umístění uprostřed náměstí na ploše vedle autobusové zastávky. Hnusné koryto, rádo by potůčku by se mělo odstranit. Fontánky by mohli zůstat. Pěkná kašna s fontánou je ve Val.Meziříčí u zámku.

### Umístění projektu

Střed Dolního náměstí ve Vsetíně.

### Předpokládané náklady projektu

700 000.-Kč



large-zamek\_valmez  
1.jpg




mapa\_č. 9.jpg





# Kašna s fontánou na Dolním náměstí

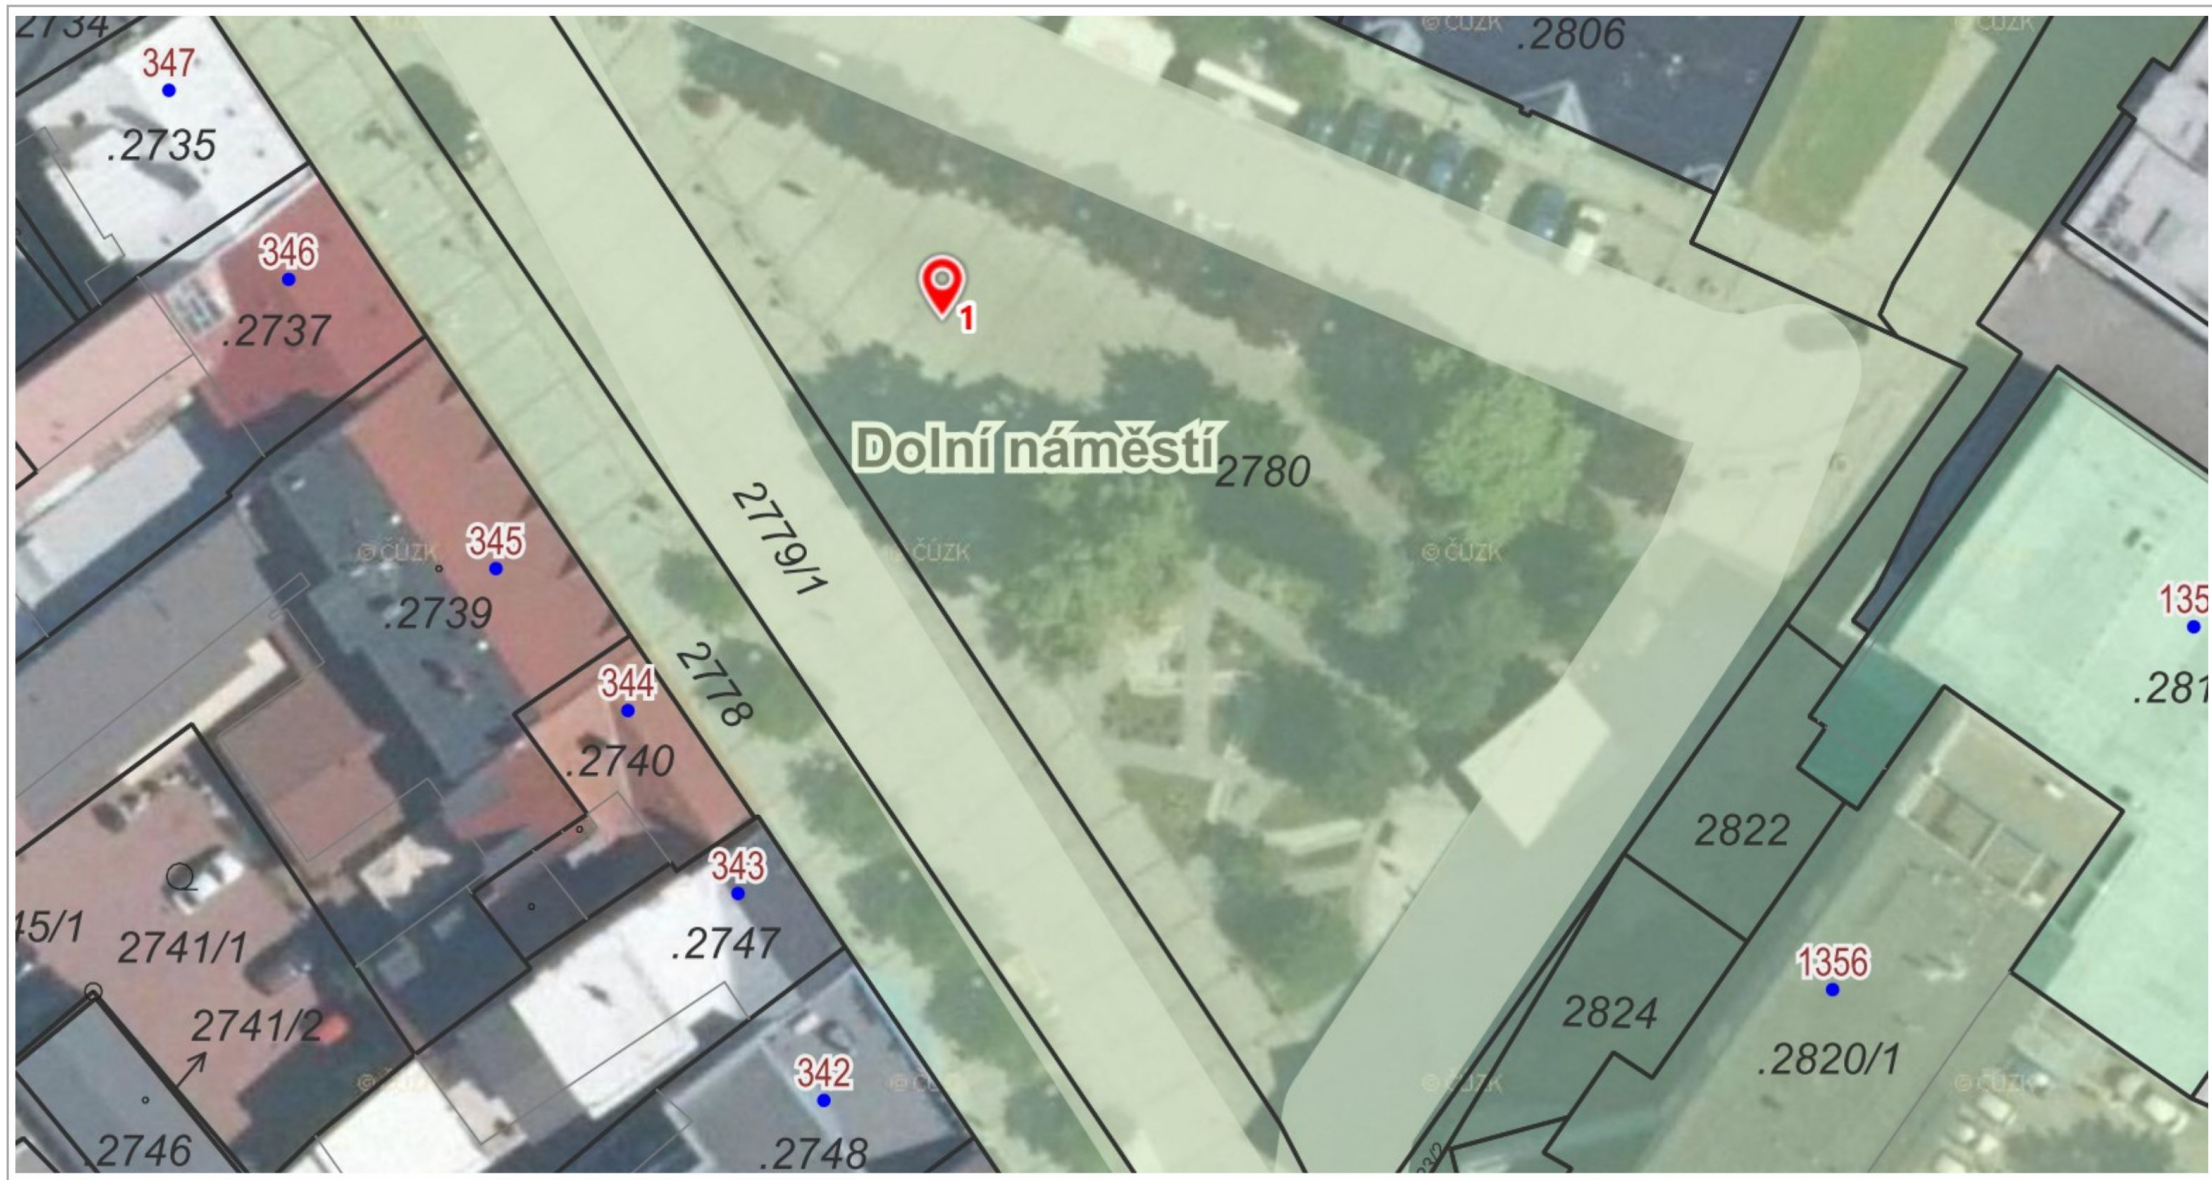

1 : 500